




SCHEMA TIPO POZZA SERBATOIO

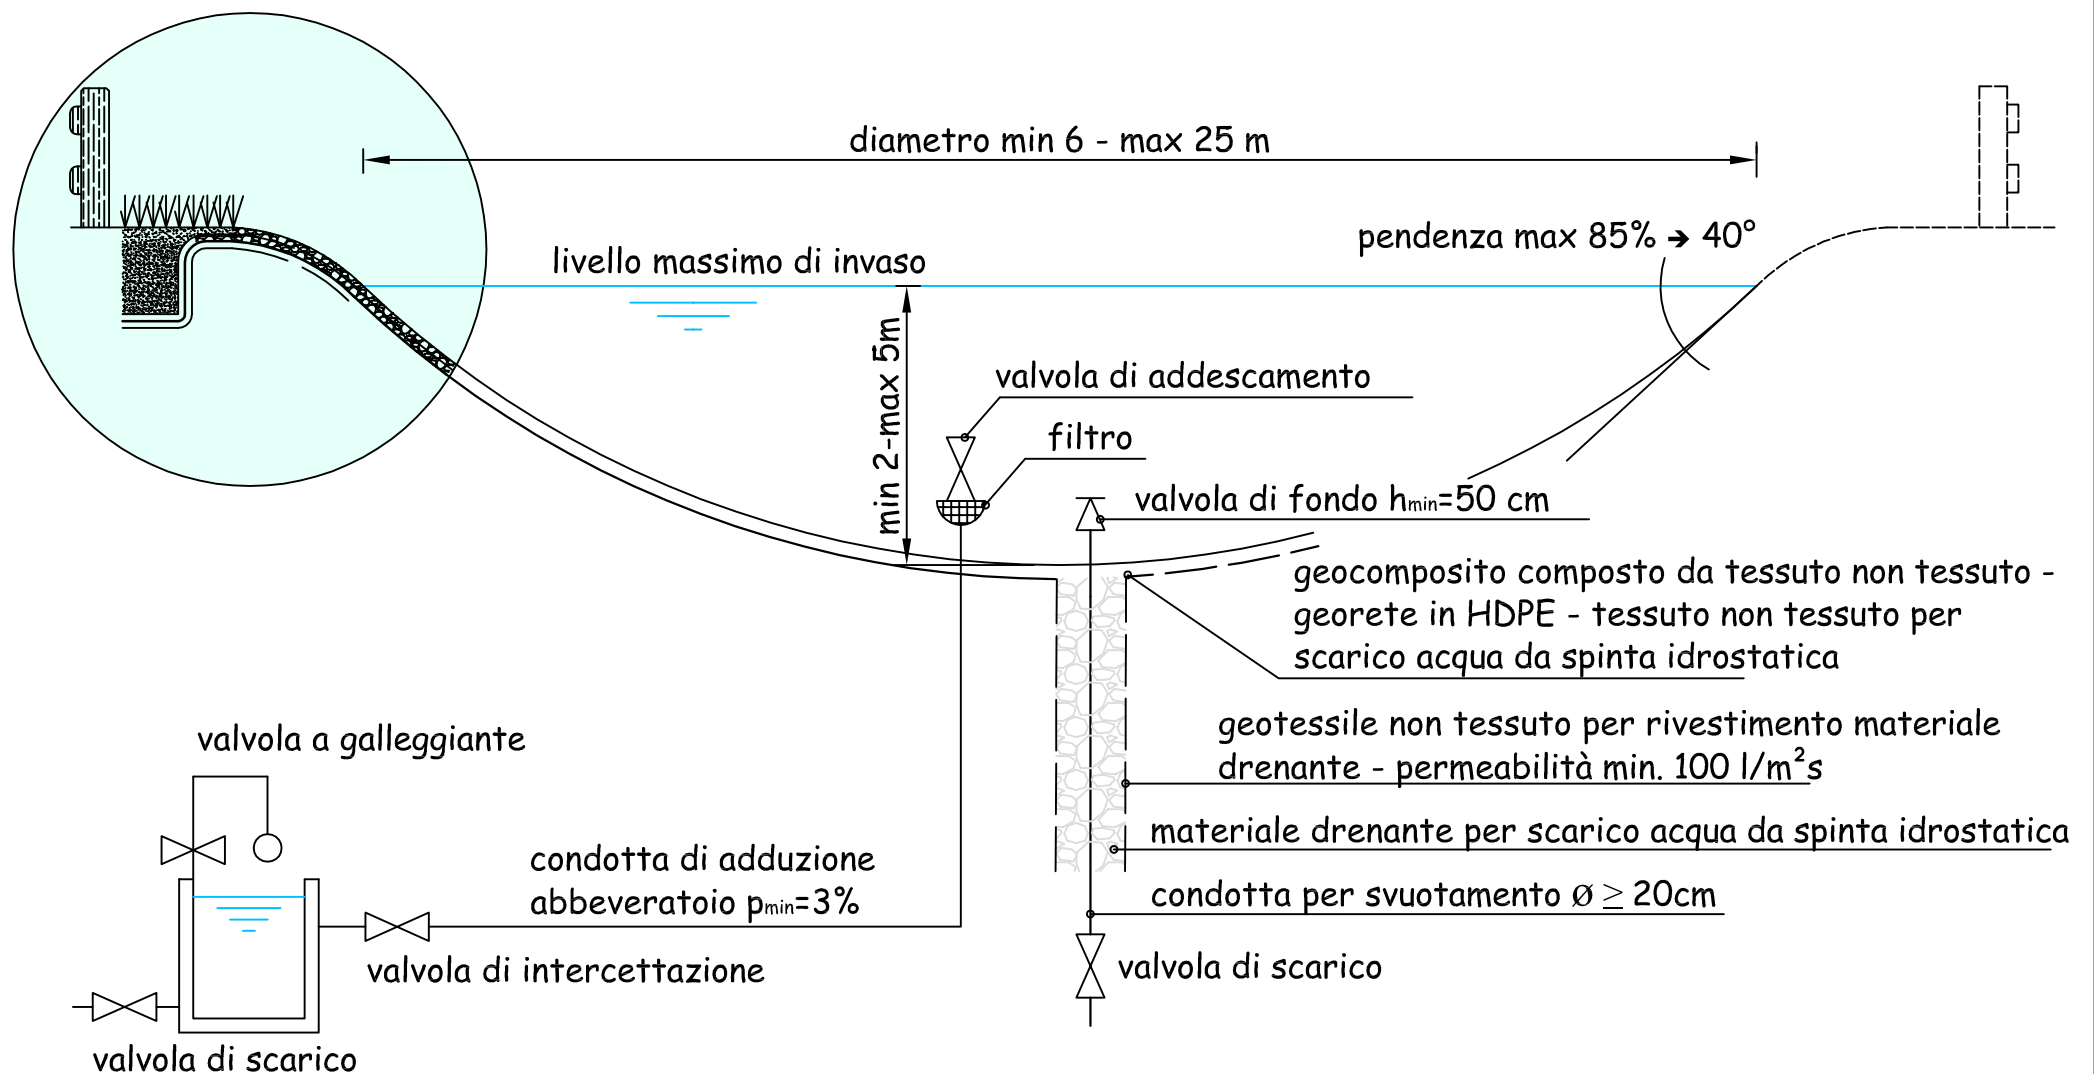

Particolare

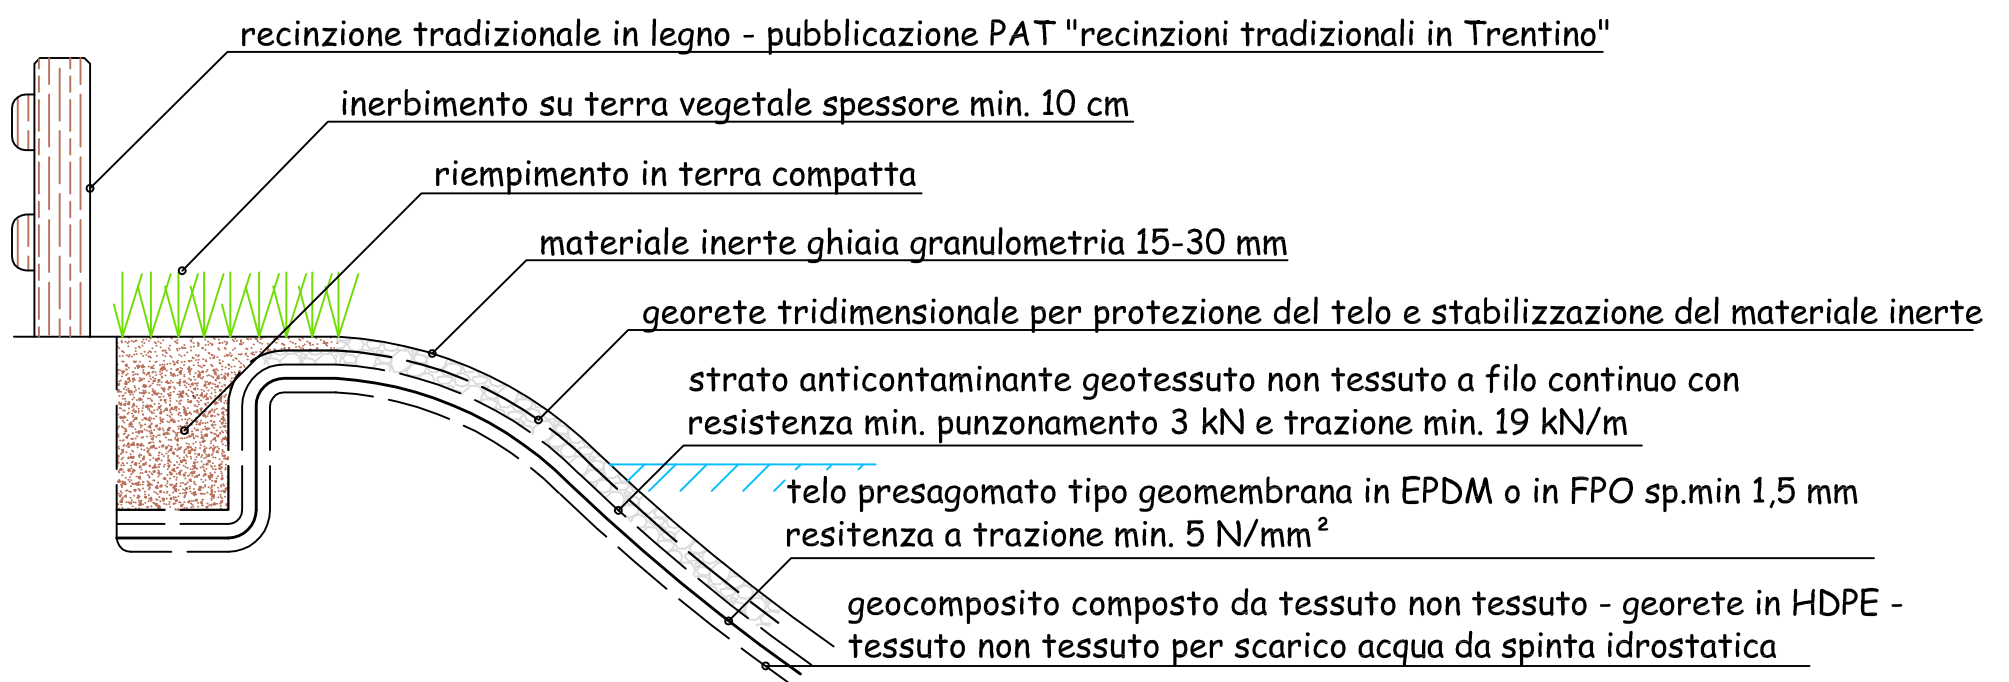

SCHEMA TIPO POZZA NATURALISTICA

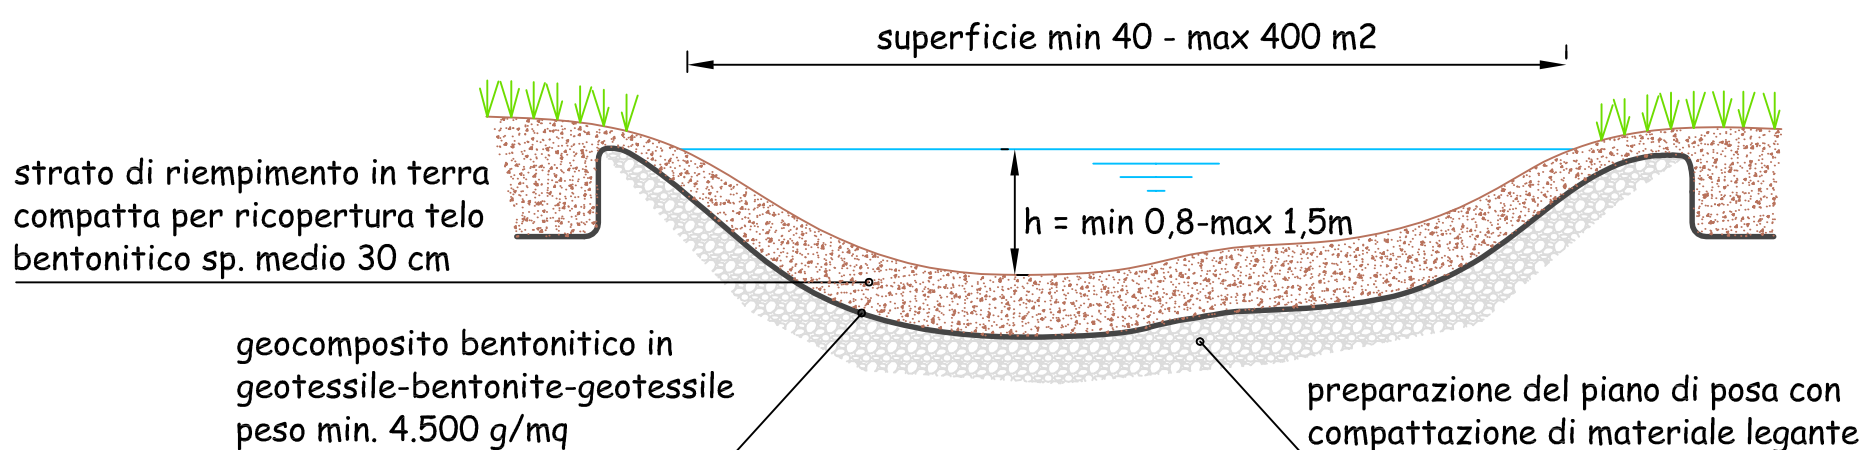

Per terreni che dall'analisi stratigrafica risultano impermeabili il materiale legante di fondo e il geocomposito bentonitico posson esser sostituiti da uno strato di bentonite/argilla sfusa o in sacchi al fine di ridurre la permeabilità del terreno